

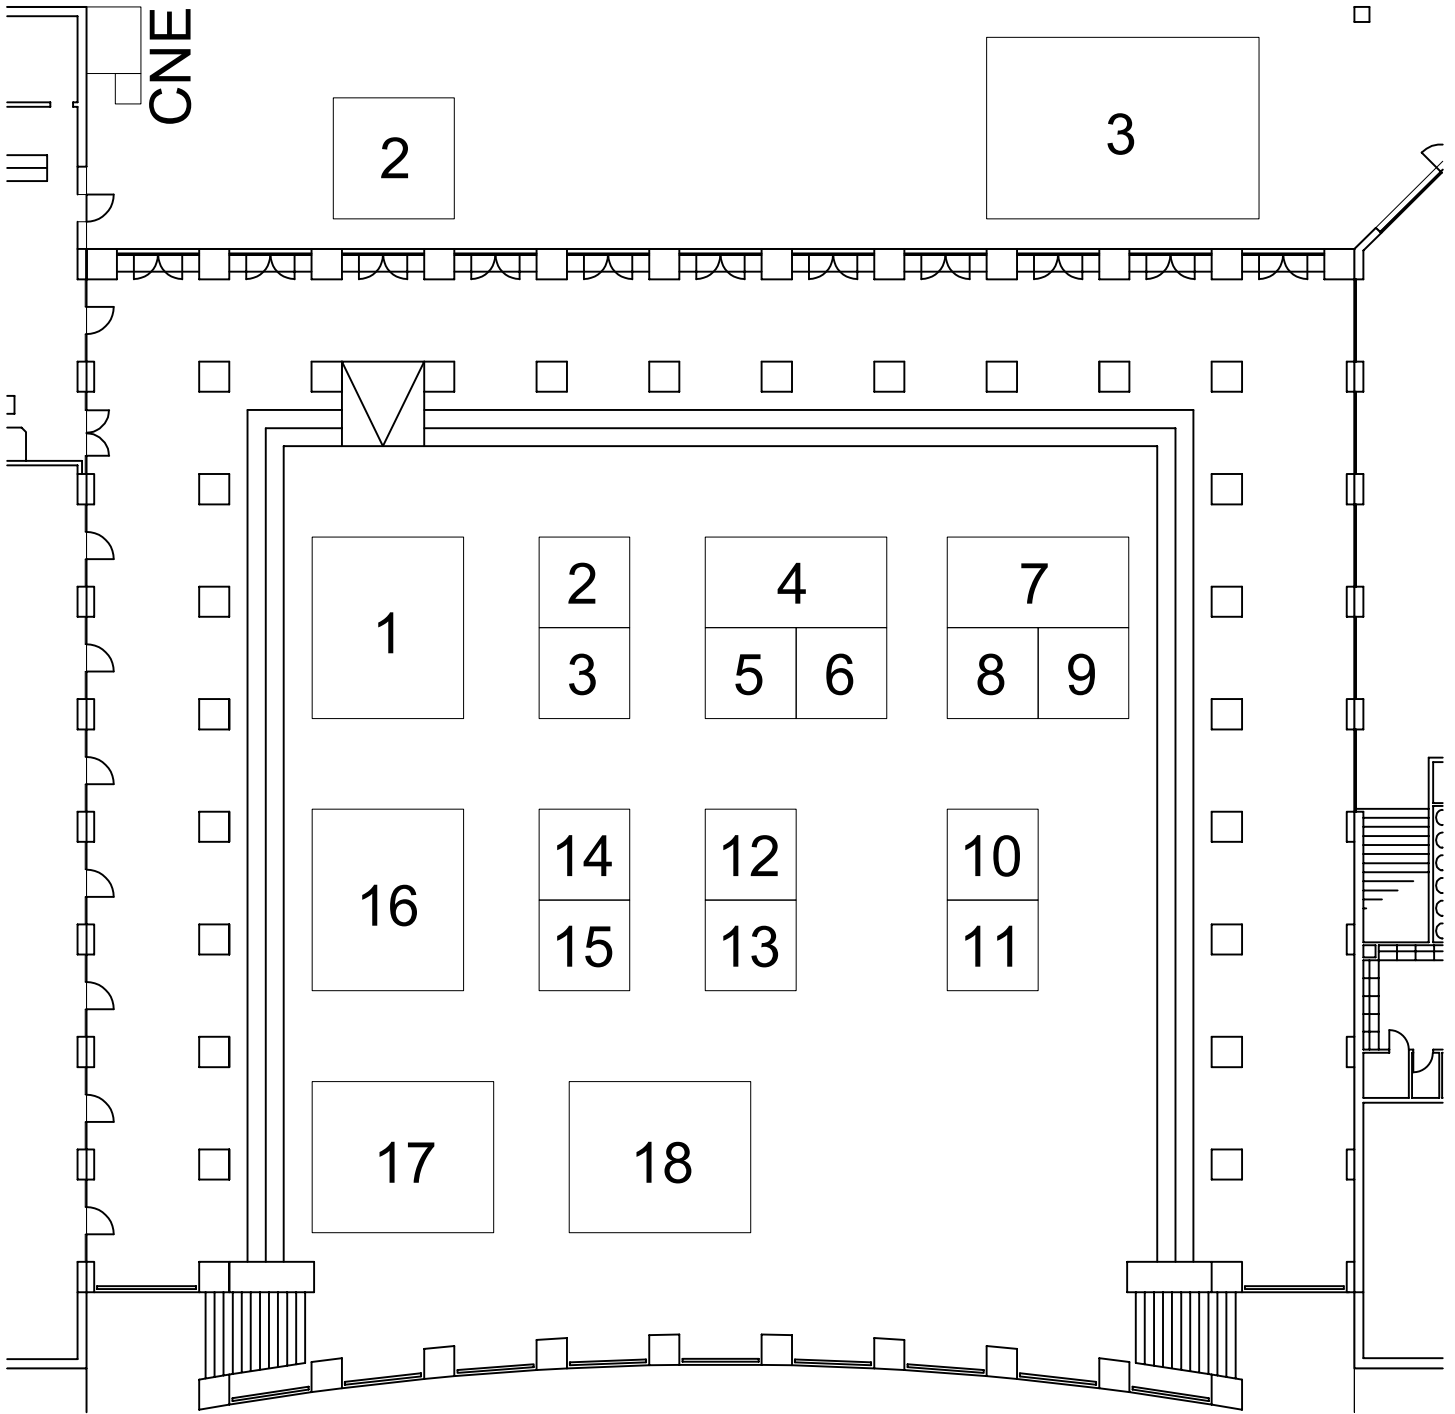
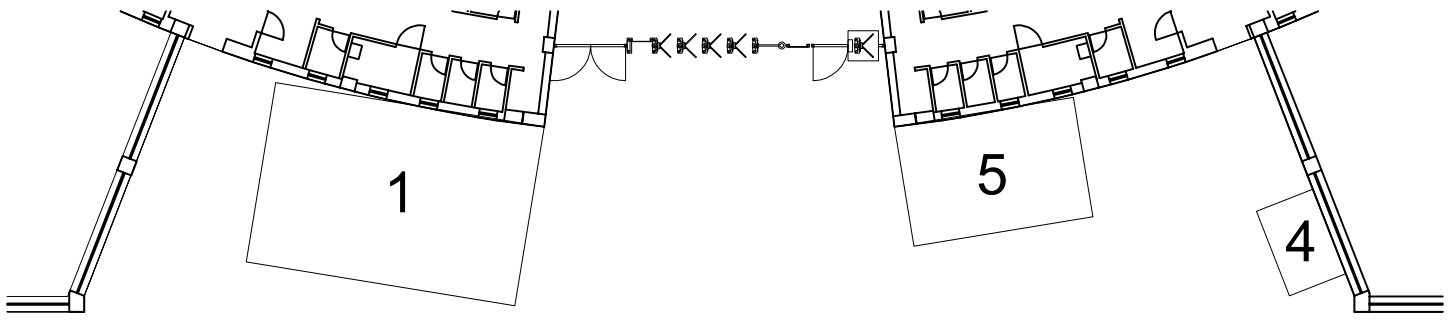
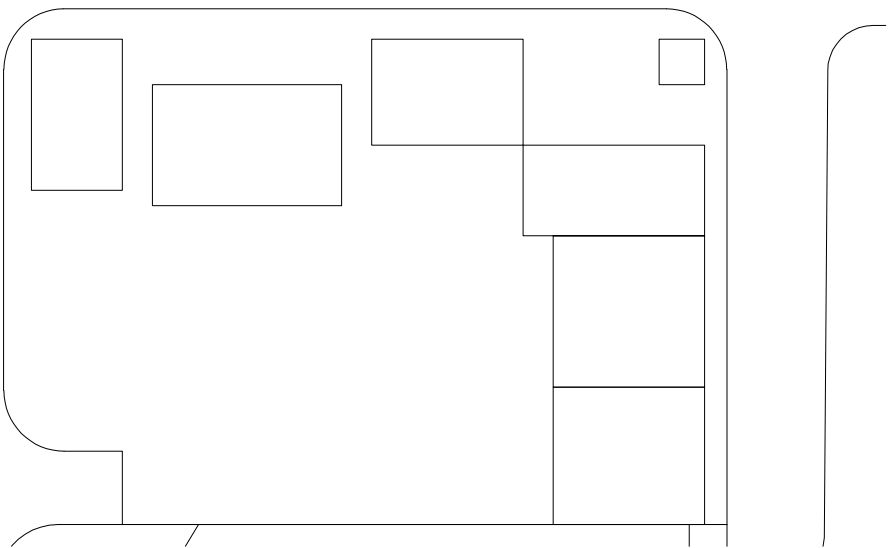




Desenhado por	Data 30-05-2023	Escala 1/500	Número <b>2</b>
FEIRA NACIONAL DE AGRICULTURA			
Entrada, Galeria Comercial, Hall e Claustros			

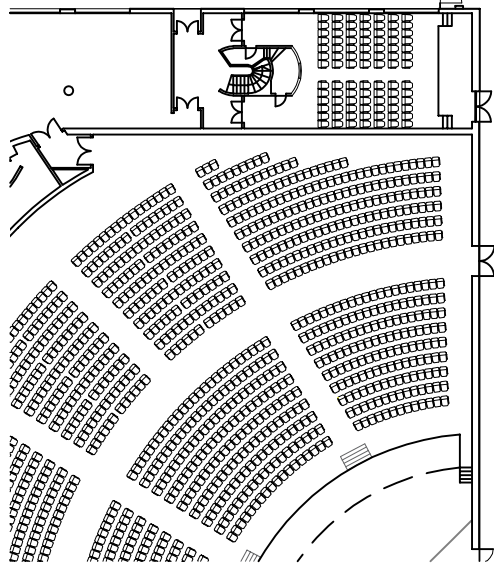




Desenhado por	Data 30-05-2023	Escala 1/250	Número <b>2A</b>
FEIRA NACIONAL DE AGRICULTURA			
Hall e Claustros			

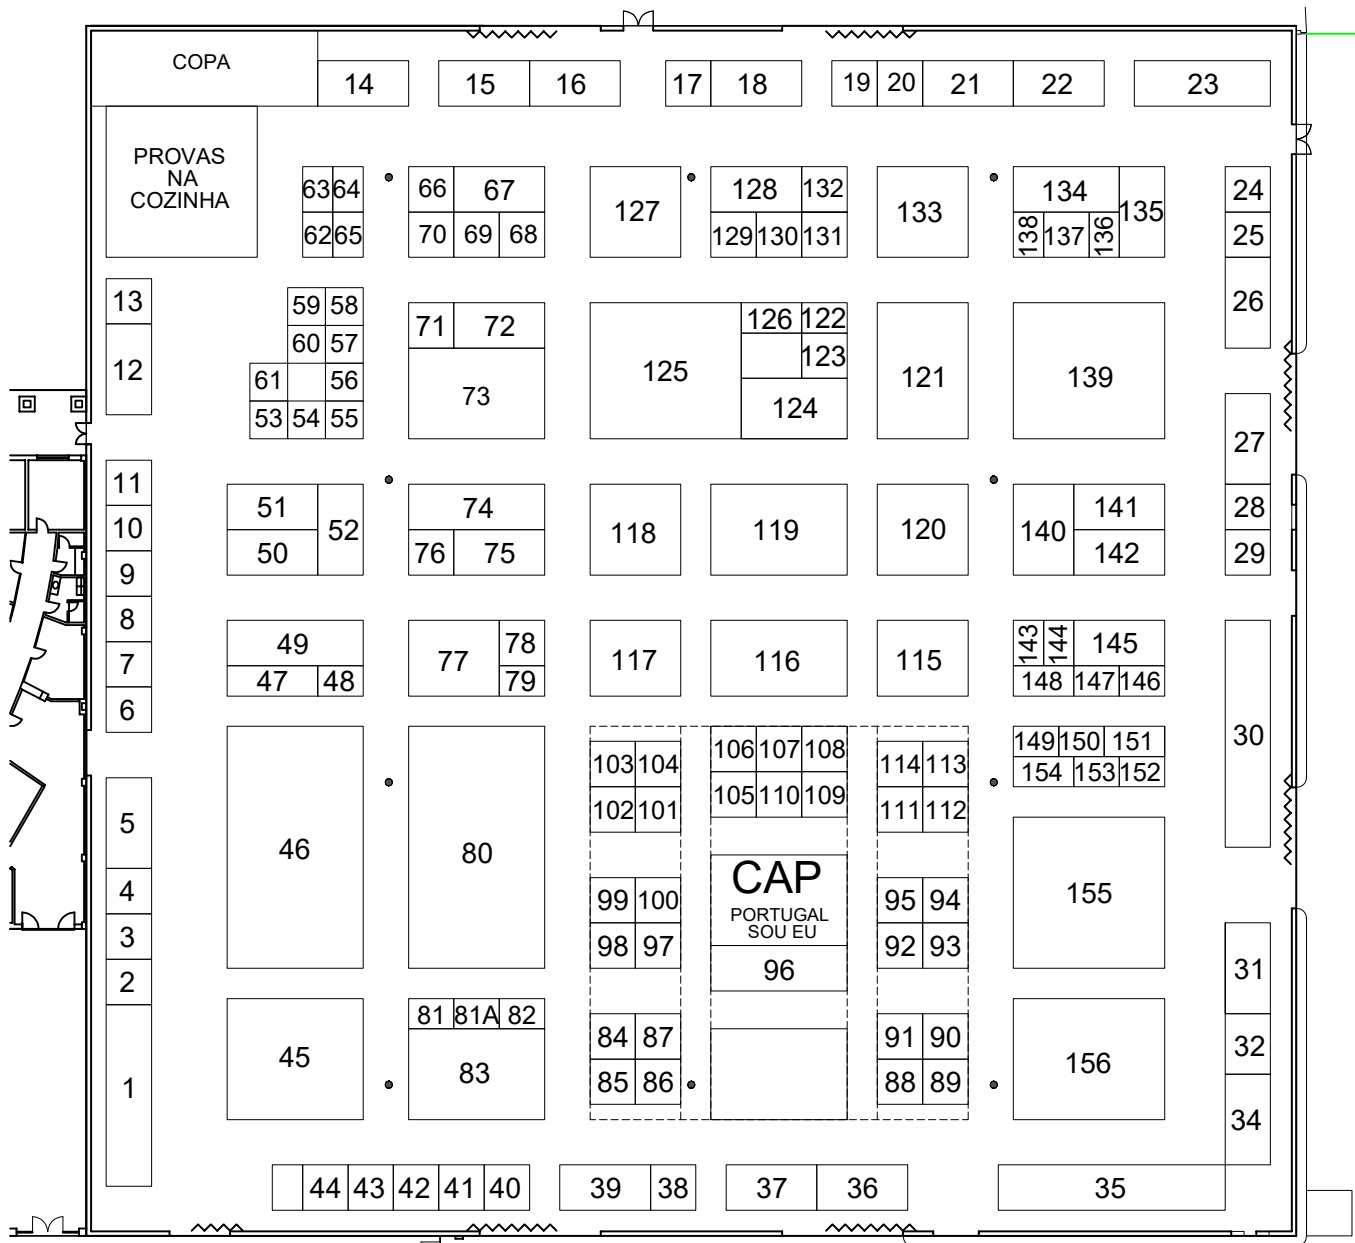

Desenhado por	Data 30-05-2023	Escala 1/500	Número <b>3</b>
FEIRA NACIONAL DE AGRICULTURA			
Nave A - Salão Prazer de Provar CAP, Portugal Sou Eu			

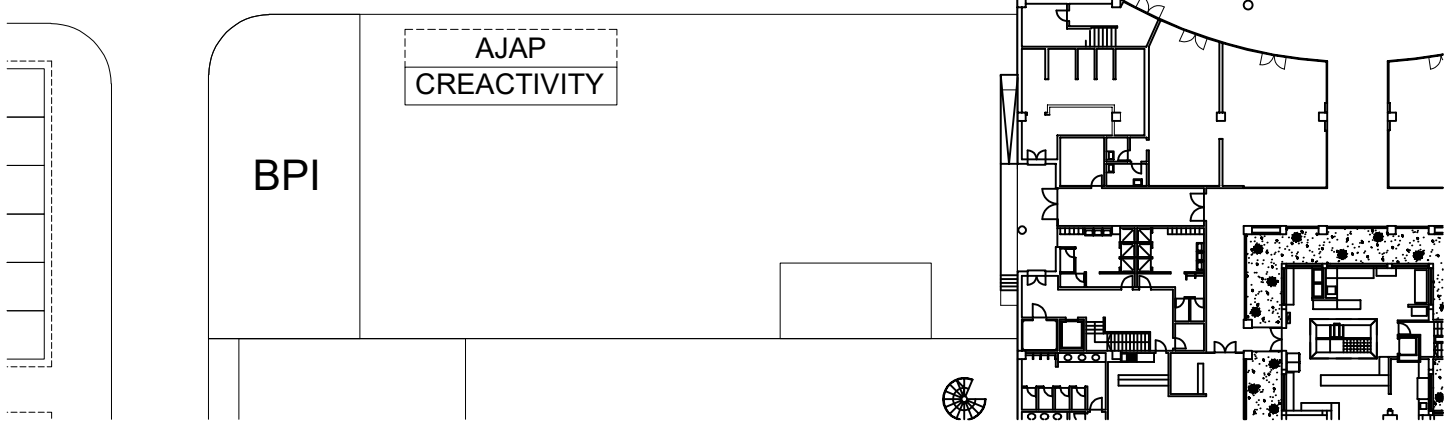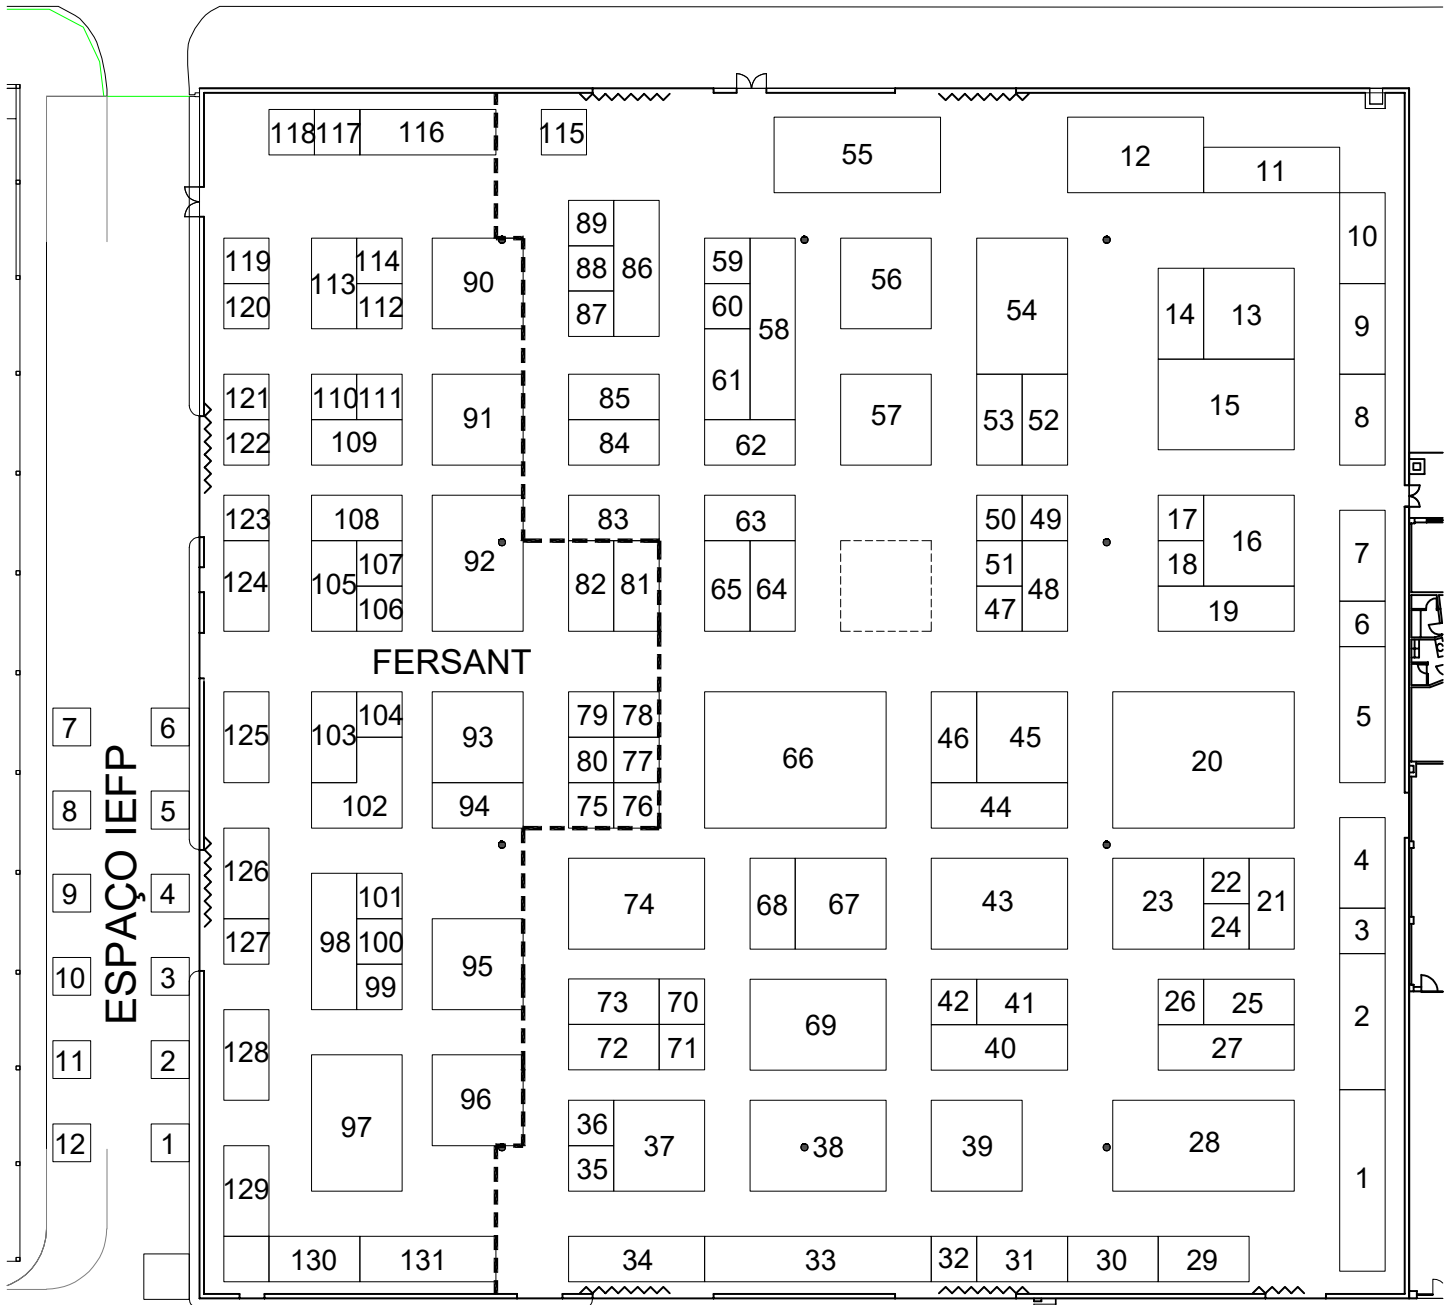

Desenhado por	Data 30-05-2023	Escala 1/500	Número <b>4</b>
FEIRA NACIONAL DE AGRICULTURA			
Nave B - Área Institucional e Empresarial, FERSANT ESPAÇO IEFP			

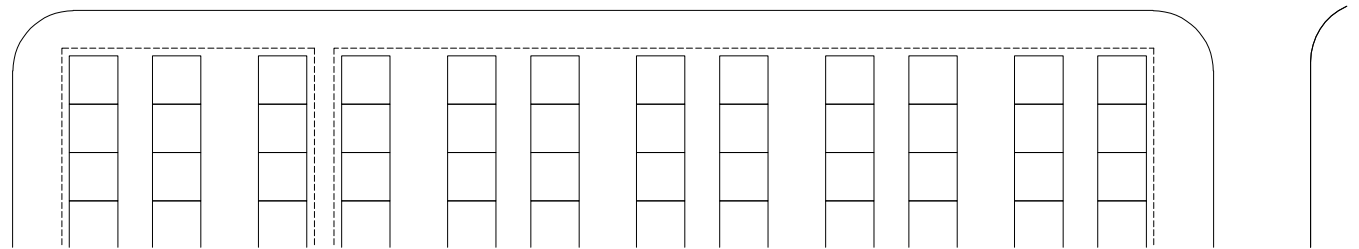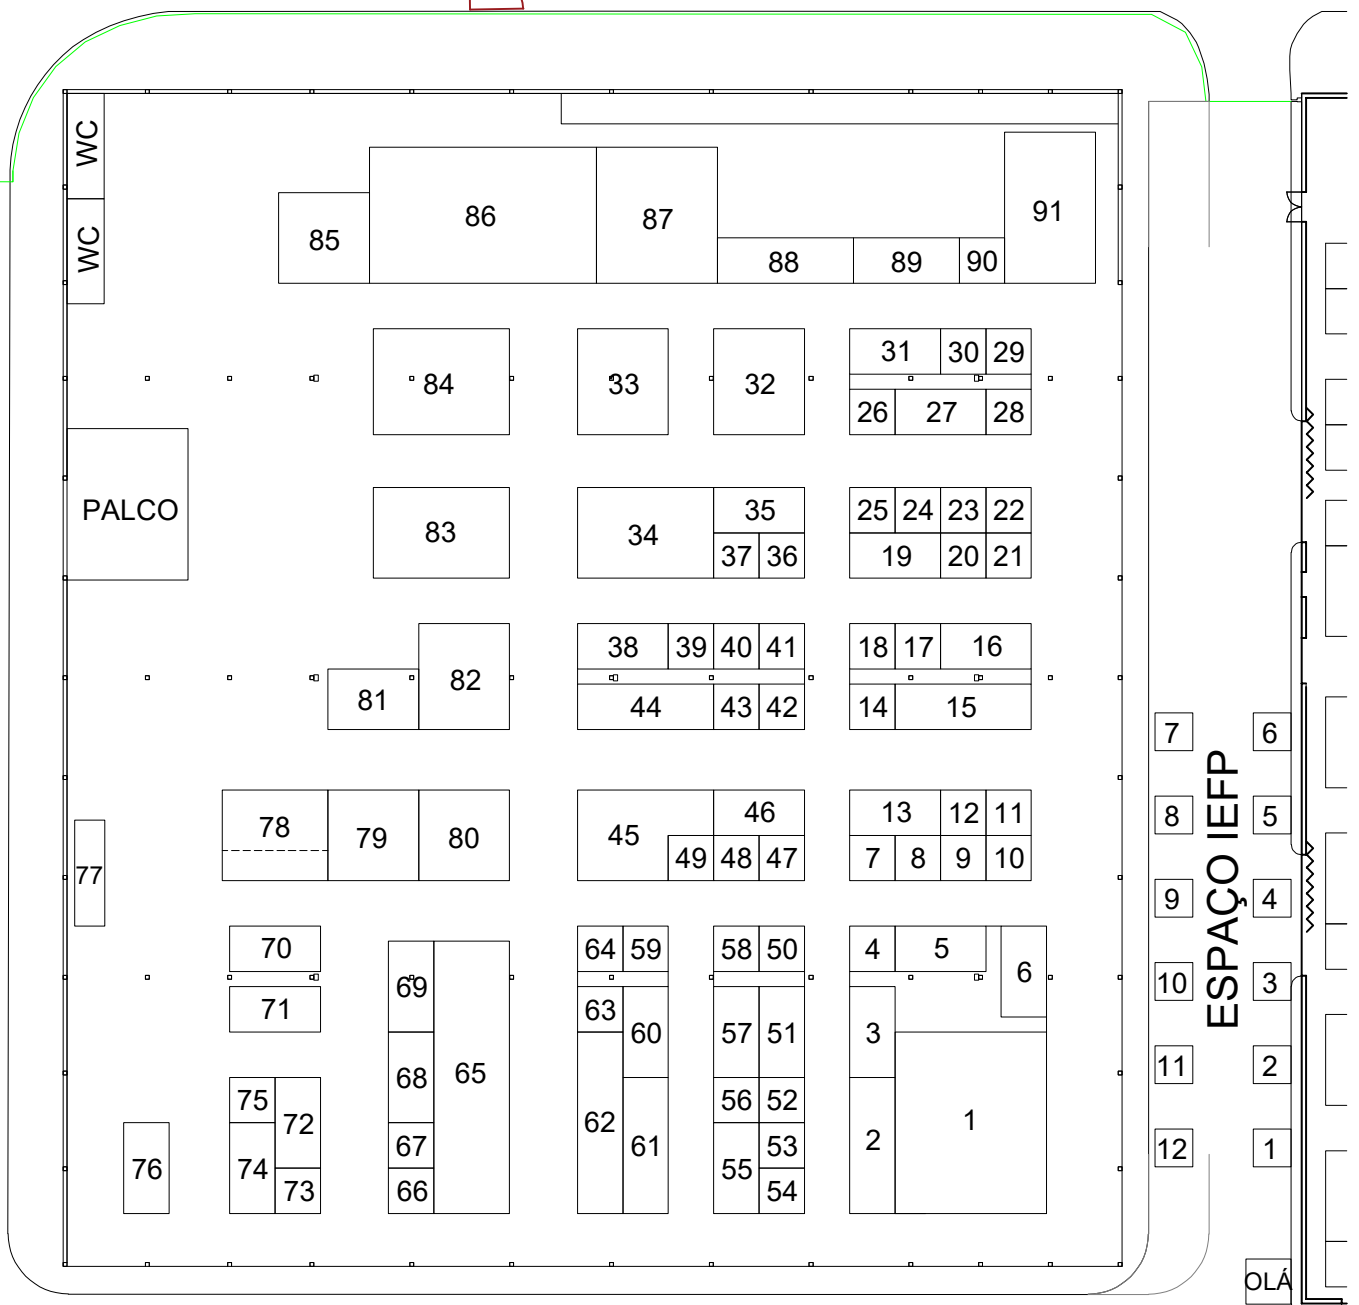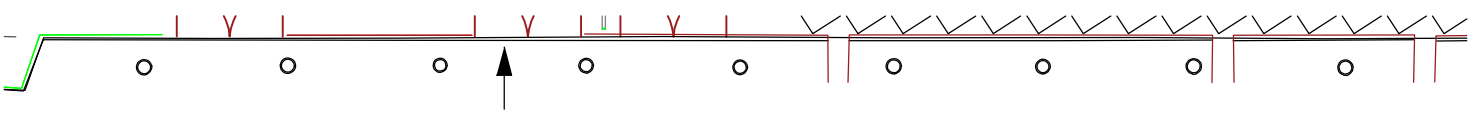


Desenhado por	Data 30-05-2023	Escala 1/500	Número <b>5</b>
FEIRA NACIONAL DE AGRICULTURA			
Nave C - Pátio das Tasquinhas, Artesanato e Área Comercial ESPAÇO IEFP			




**ÁREA TÉCNICA**  
 É expressamente proibido furar ou espetar estacas de qualquer tipo de material, na zona designada como ÁREA TÉCNICA, sem autorização dos Serviços Técnicos do CNEMA.

Desenhado por	Data 30-05-2023	Escala 1/500	Número <b>6</b>
FEIRA NACIONAL DE AGRICULTURA			
Pecuária			

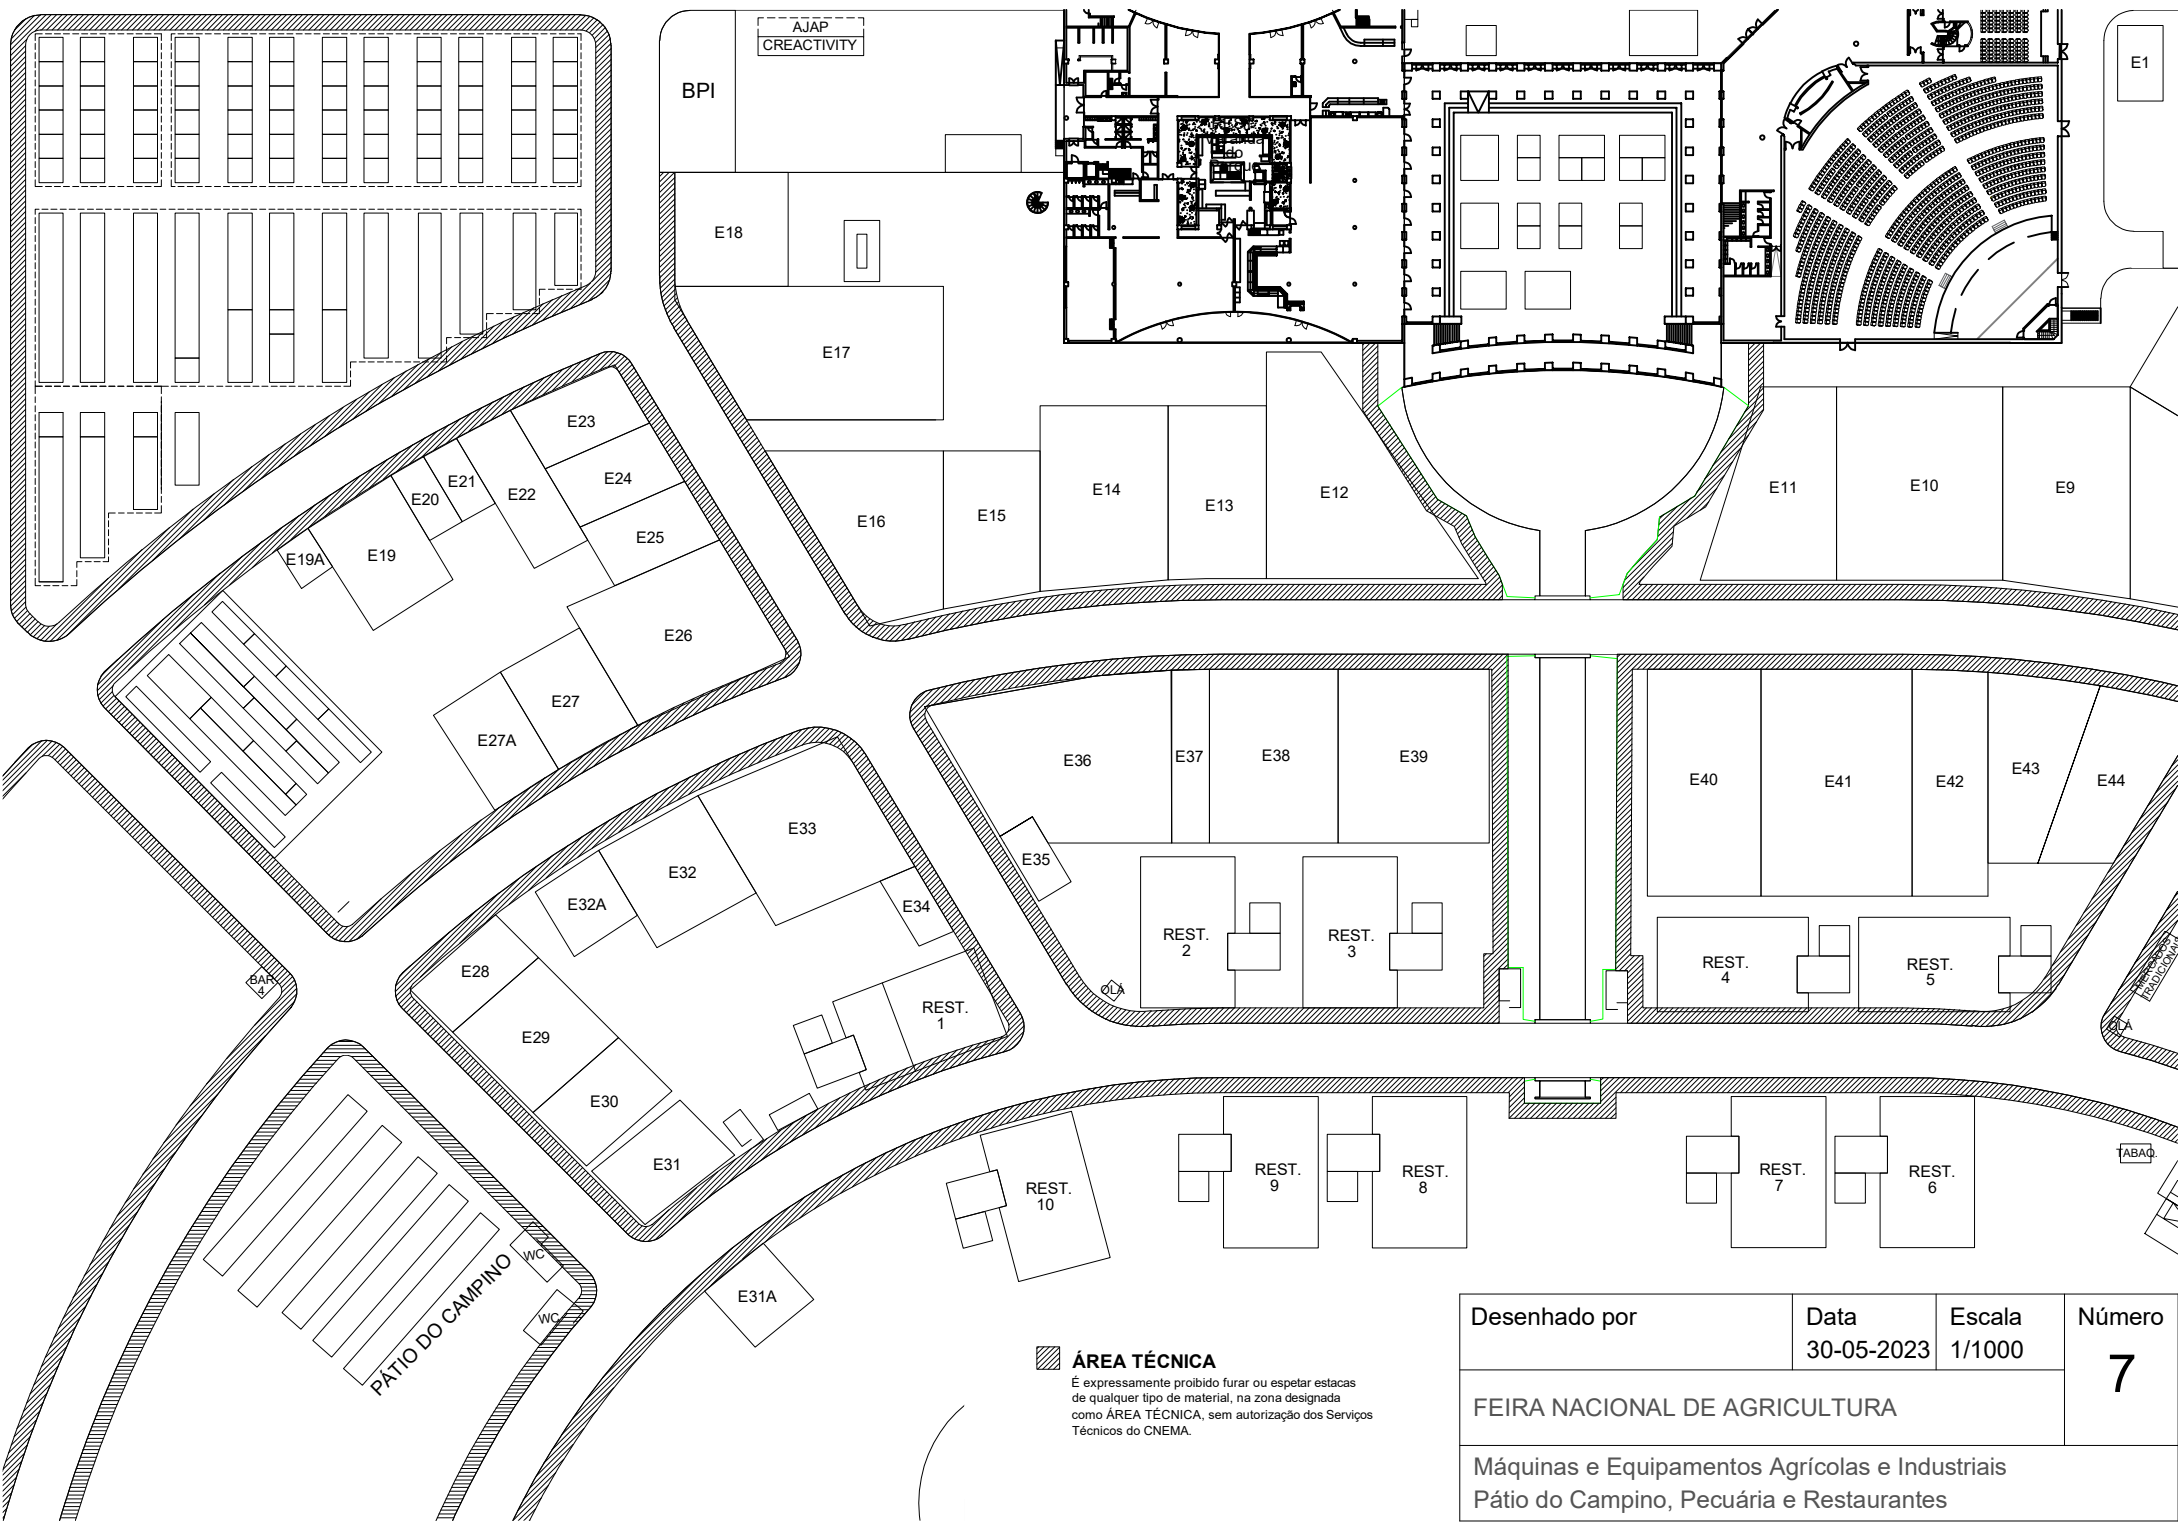

**ÁREA TÉCNICA**  
 É expressamente proibido furar ou espetar estacas de qualquer tipo de material, na zona designada como ÁREA TÉCNICA, sem autorização dos Serviços Técnicos do CNEMA.

Desenhado por	Data 30-05-2023	Escala 1/1000	Número <b>7</b>
<b>FEIRA NACIONAL DE AGRICULTURA</b>			
Máquinas e Equipamentos Agrícolas e Industriais Pátio do Campino, Pecuária e Restaurantes			

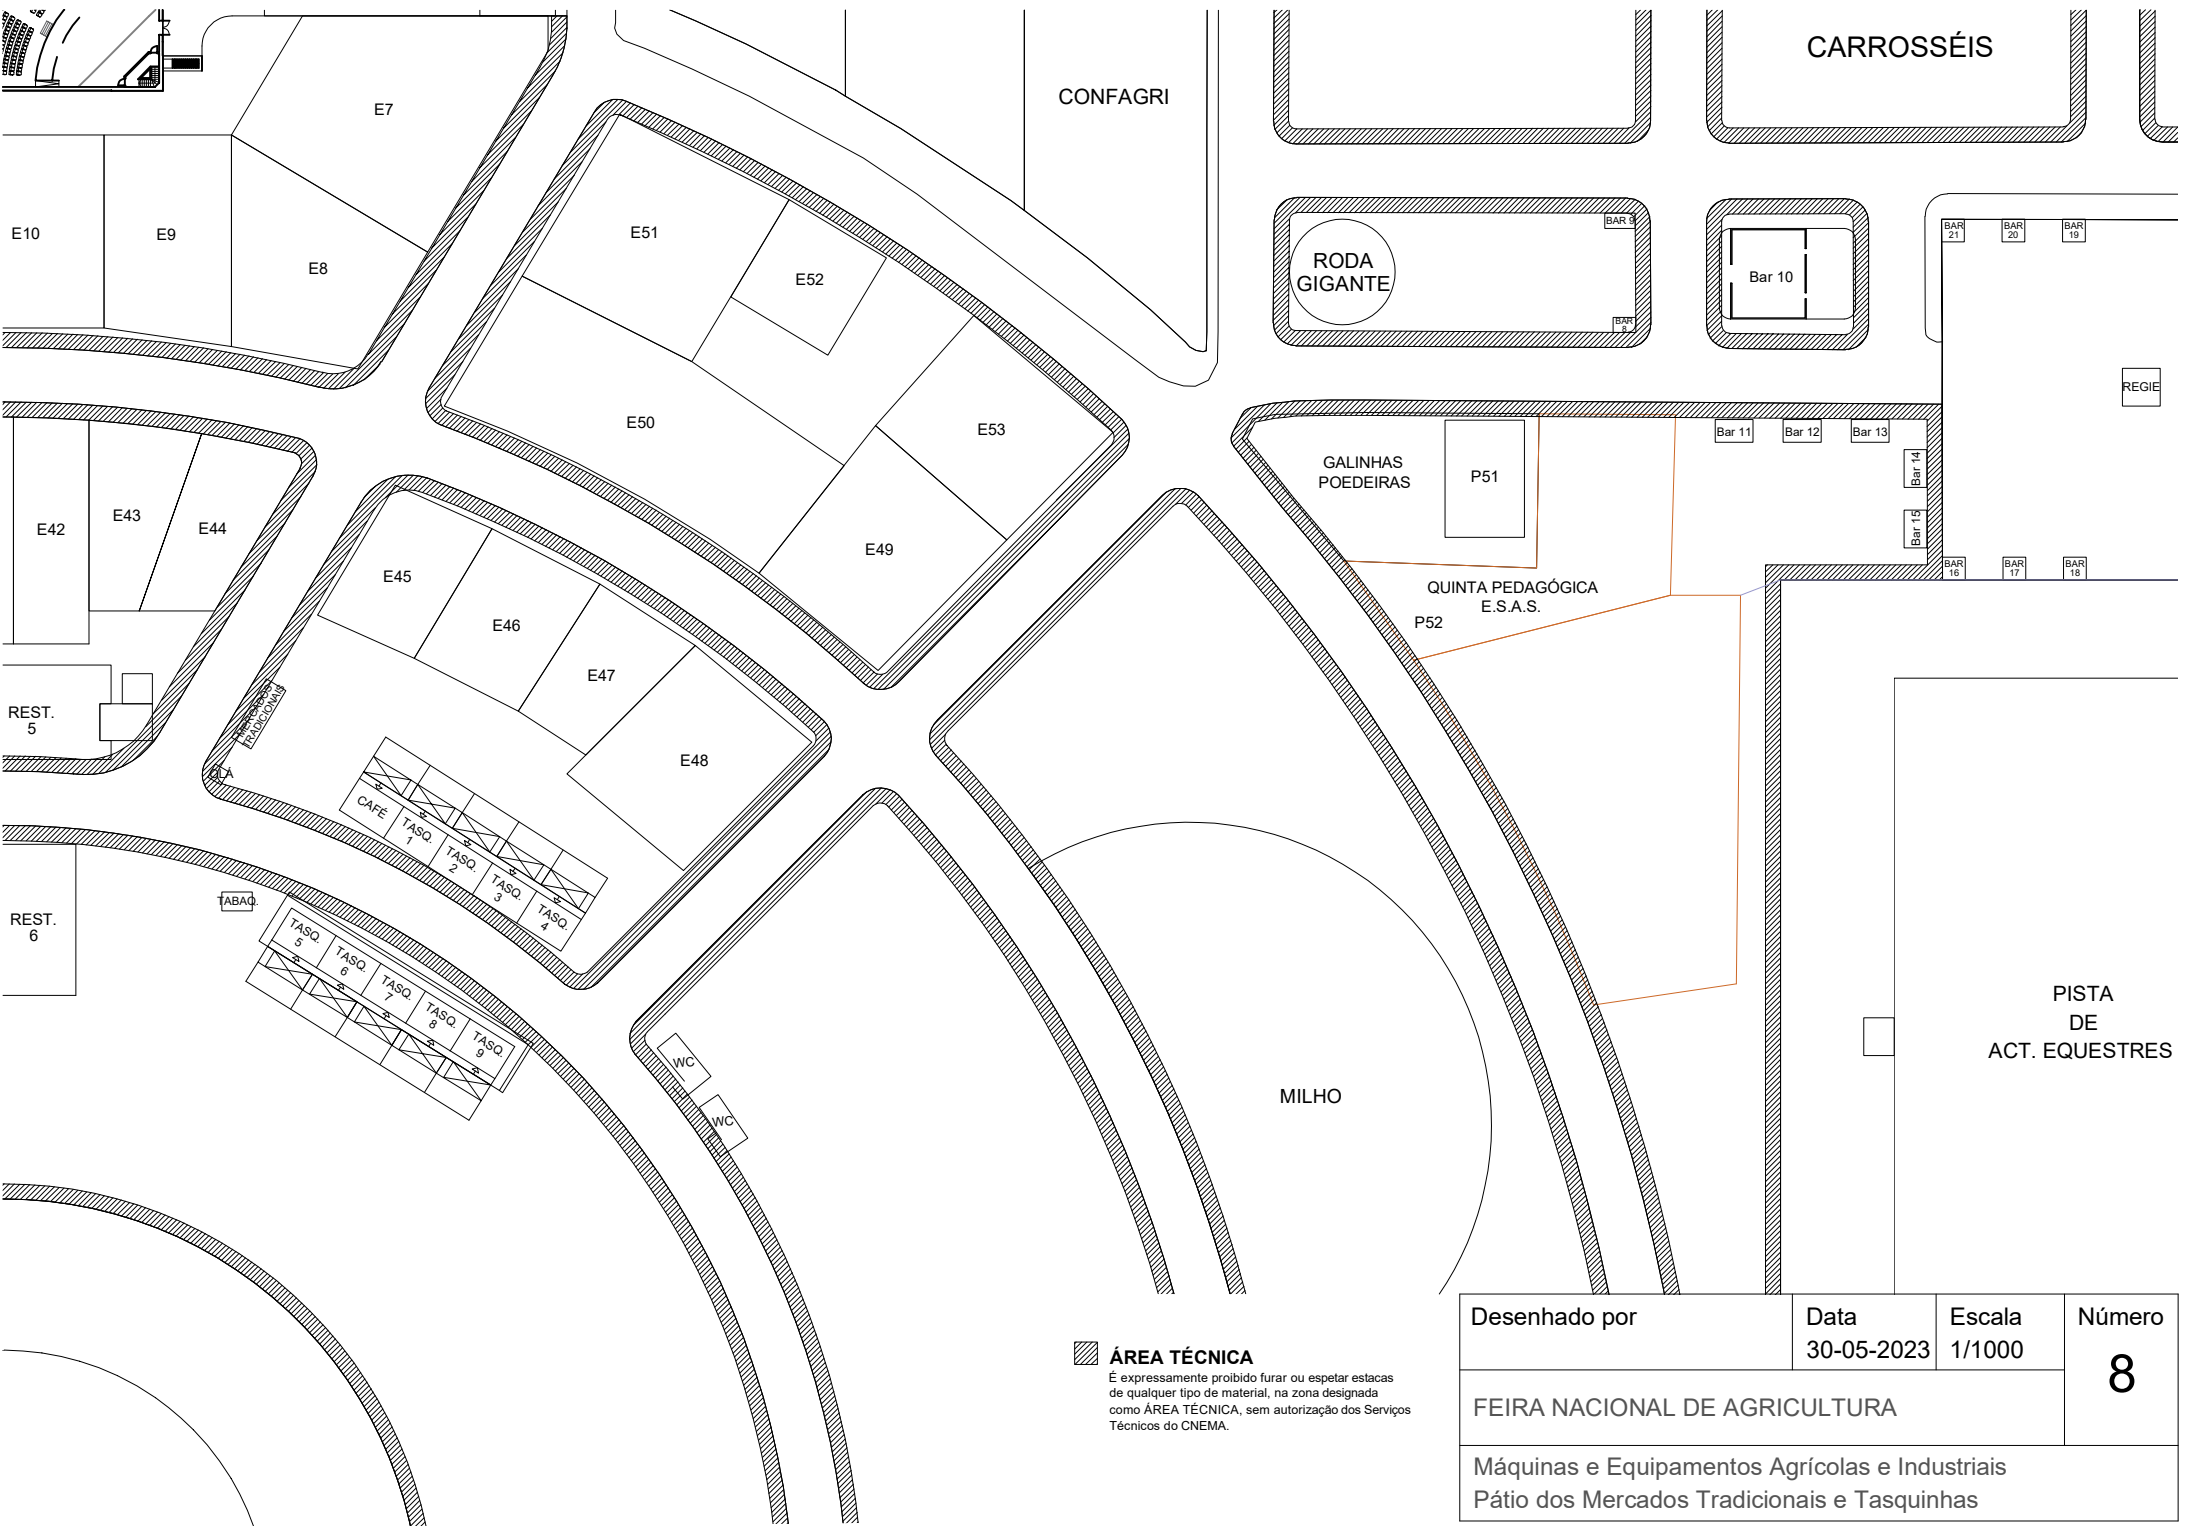

**ÁREA TÉCNICA**


É expressamente proibido furar ou espetar estacas de qualquer tipo de material, na zona designada como ÁREA TÉCNICA, sem autorização dos Serviços Técnicos do CNEMA.

Desenhado por	Data 30-05-2023	Escala 1/1000	Número <b>8</b>
FEIRA NACIONAL DE AGRICULTURA			
Máquinas e Equipamentos Agrícolas e Industriais Pátio dos Mercados Tradicionais e Tasquinhas			







Público  
e Expositores

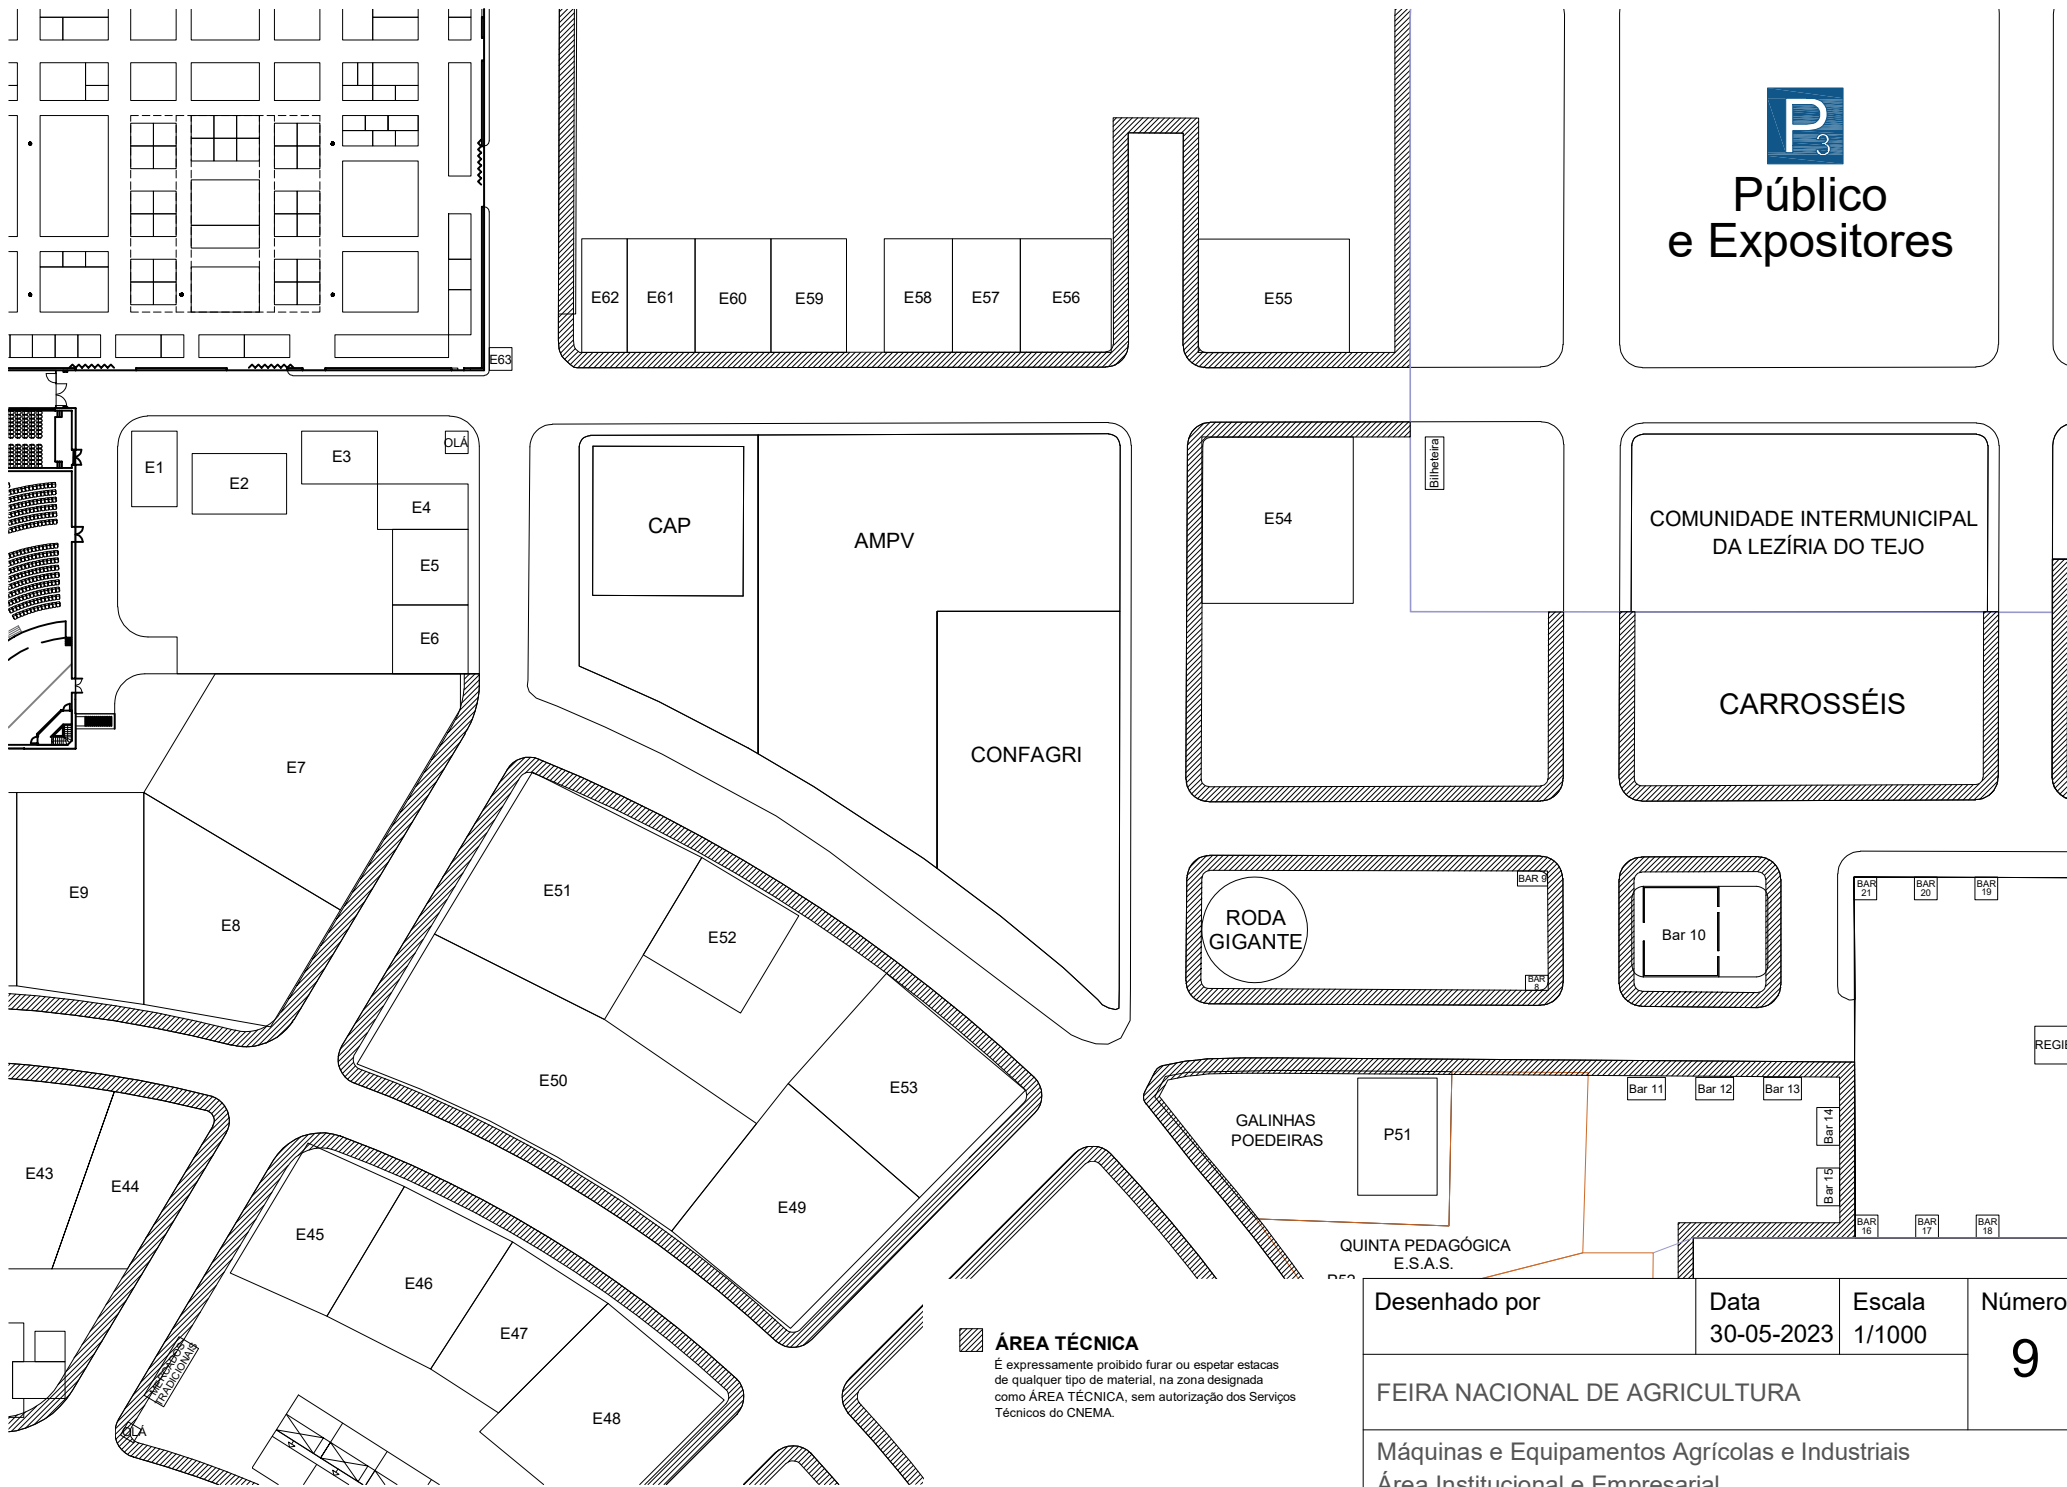

**ÁREA TÉCNICA**  
É expressamente proibido furar ou espetar estacas de qualquer tipo de material, na zona designada como ÁREA TÉCNICA, sem autorização dos Serviços Técnicos do CNEMA.

Desenhado por	Data 30-05-2023	Escala 1/1000	Número <b>9</b>
FEIRA NACIONAL DE AGRICULTURA			
Máquinas e Equipamentos Agrícolas e Industriais Área Institucional e Empresarial			

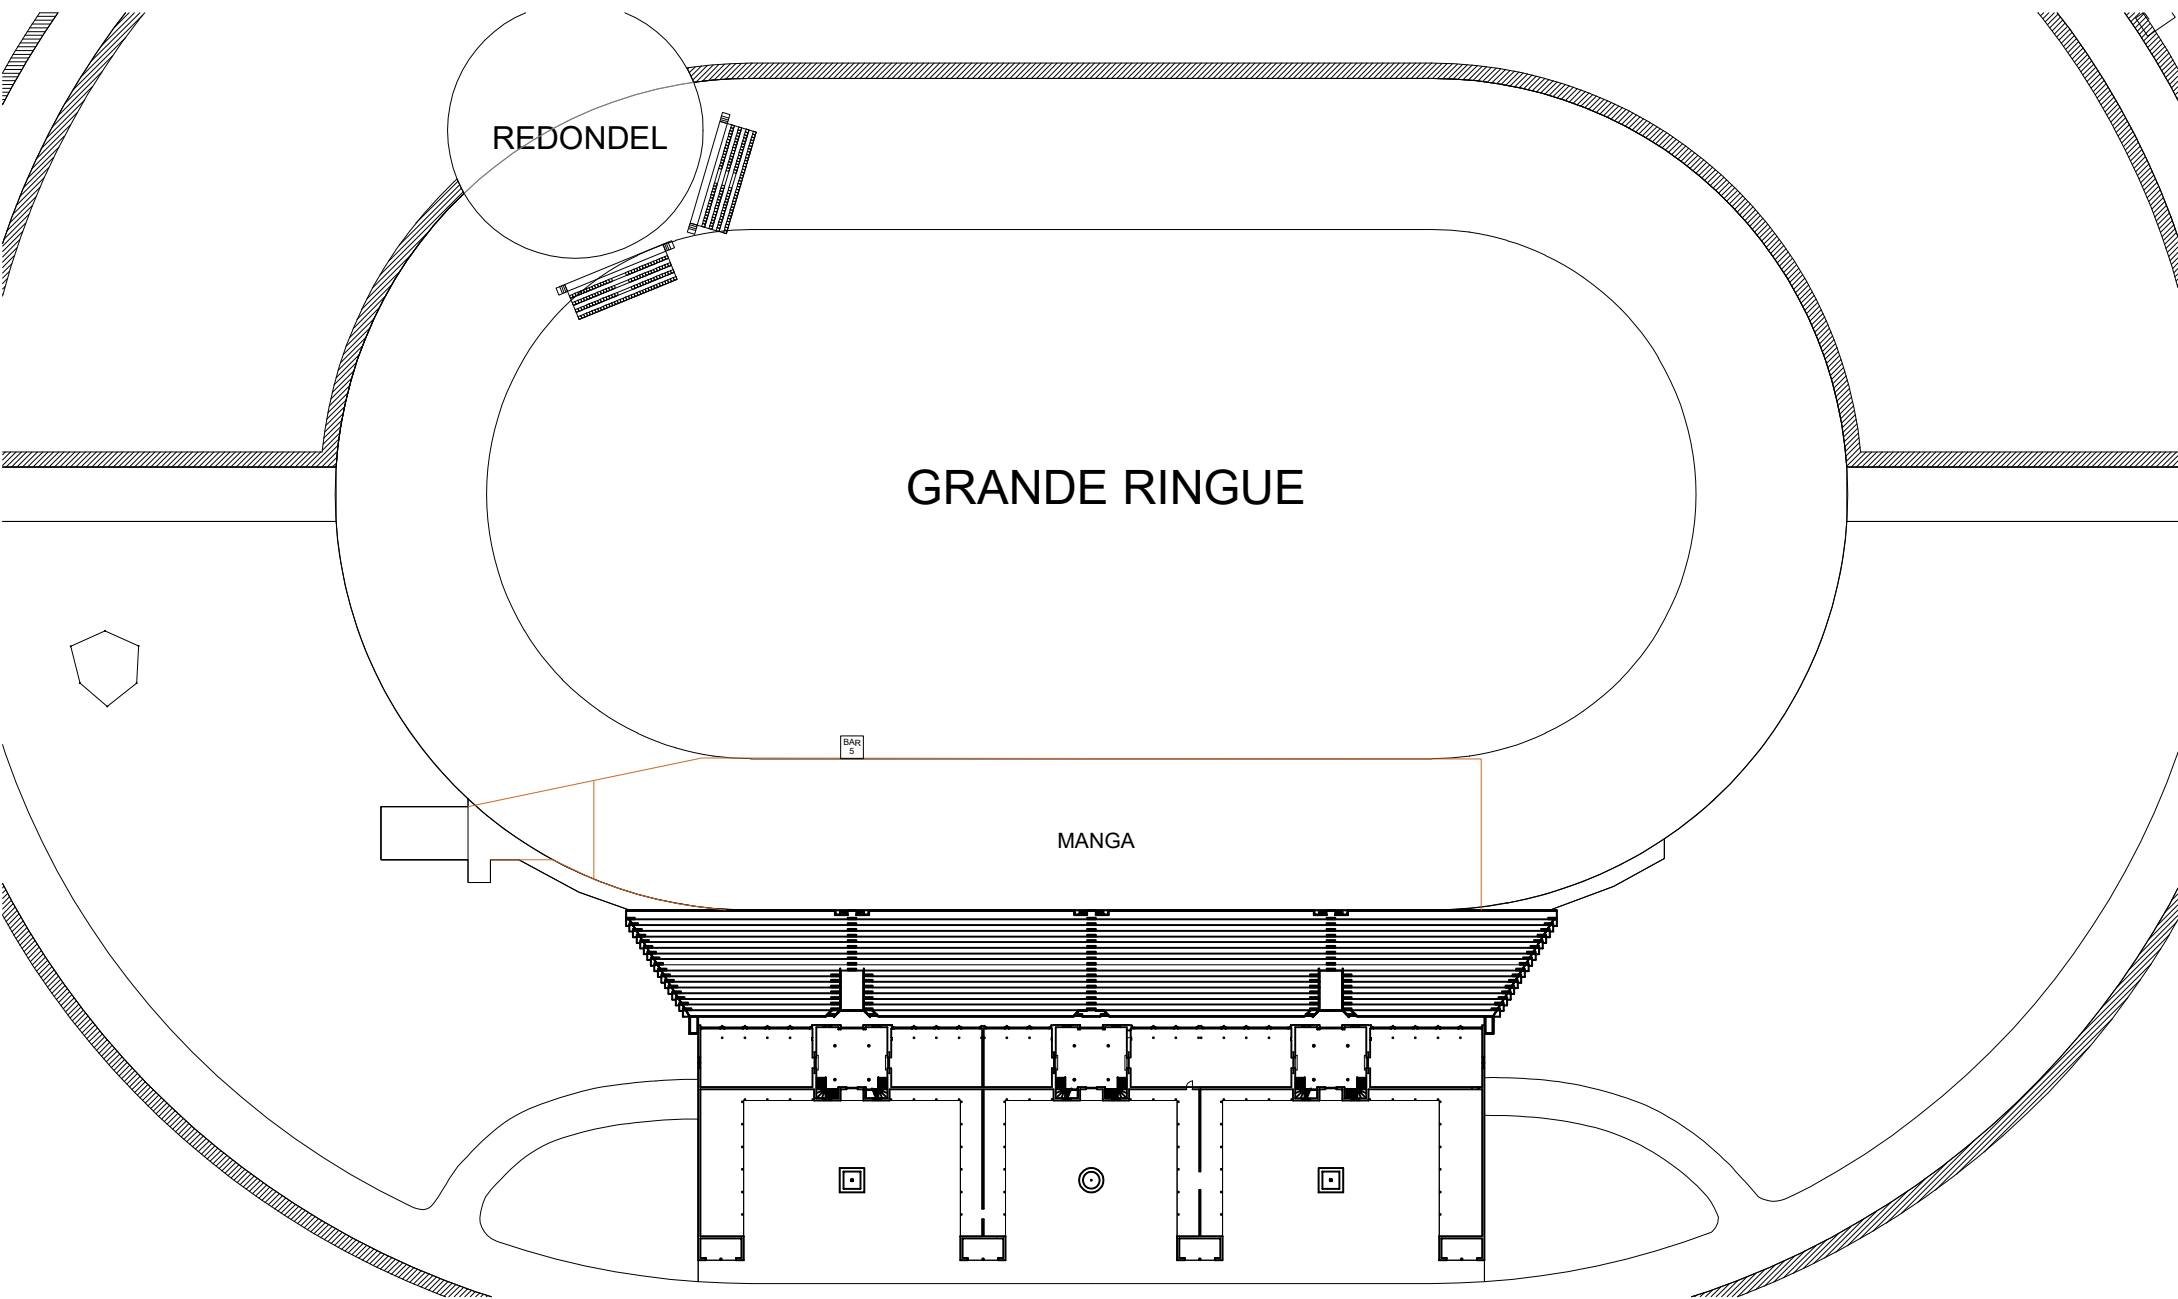


**ÁREA TÉCNICA**  
 É expressamente proibido furar ou espetar estacas de qualquer tipo de material, na zona designada como ÁREA TÉCNICA, sem autorização dos Serviços Técnicos do CNEMA.

Desenhado por	Data	Escala	Número
	30-05-2023	1/1000	10
FEIRA NACIONAL DE AGRICULTURA			
Grande Ringue, Bancada e Torreões			



**ÁREA TÉCNICA**

É expressamente proibido furar ou espetar estacas de qualquer tipo de material, na zona designada como **ÁREA TÉCNICA**, sem autorização dos Serviços Técnicos do CNEMA.

Desenhado por	Data 30-05-2023	Escala 1/1000	Número <b>11</b>
FEIRA NACIONAL DE AGRICULTURA			
Zona de Atividades Equestres			



**Público e Expositores**

**Público e Expositores**

**Público e Expositores**

**Público e Expositores**

COMUNIDADE INTERMUNICIPAL DA LEZÍRIA DO TEJO

CARROSSÉIS

CARROSSÉIS

RODA GIGANTE

Bar 10

REGIE

PALCO

Bar 11 Bar 12 Bar 13

Bar 14 Bar 15

BAR 21 BAR 20 BAR 19  
BAR 16 BAR 17 BAR 18

Desenhado por	Data 30-05-2023	Escala 1/1000	Número
FEIRA NACIONAL DE AGRICULTURA			
Zona de Espetáculos Musicais			